ELEWACJE
1:100

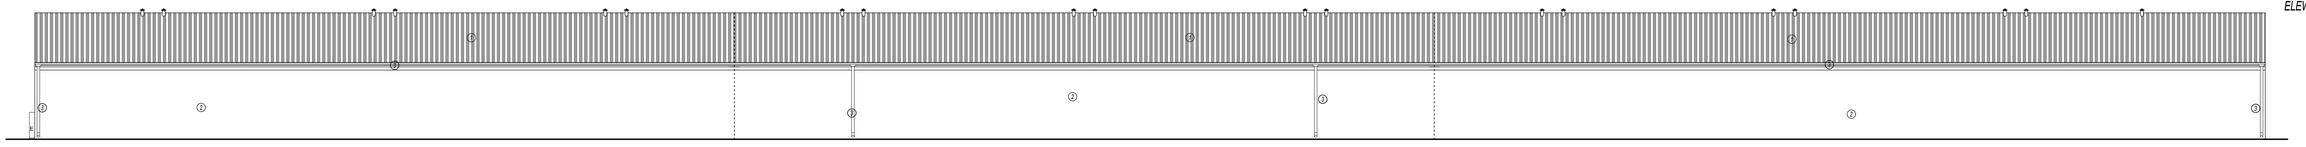

ELEWACJA PÓŁNOCNA
- BOCZNA -

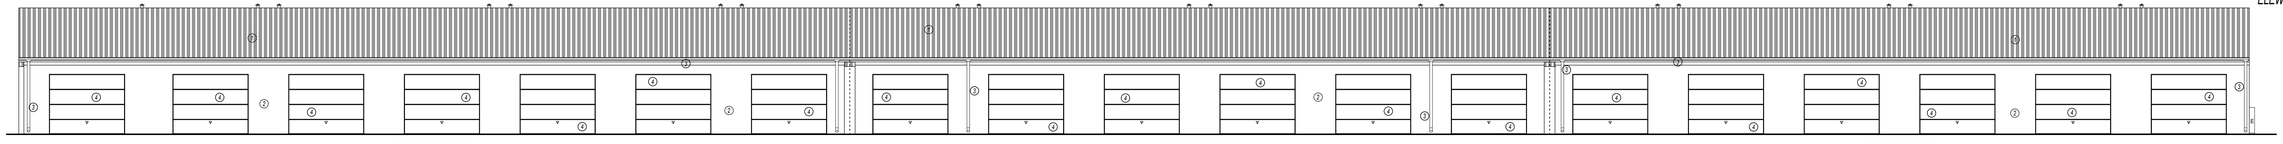

ELEWACJA POŁUDNIOWA
- BOCZNA -

PROPOZYCJA ROZW. MATERIAŁOWO-KOLORYSTYCZNA	
1	POKRYCIE DACHU - BLACHA TRAPEZOWA; KOLOR:NP: GRAFIT
2	ŚCIANY - TYNK SILIKONOWY; KOLOR NP- BIAŁY np. WEBER.-100A
3	OBRÓBKI BLACHARSKIE - W KOLORZE POKRYCIA DACHOWEGO - GRAFIT
4	DRZWI, BRAMA - PCV/DREWNO/ALUMINIUM; KOLOR: GRAFIT

ELEWACJA WSCHODNIA
- FRONTOWA -

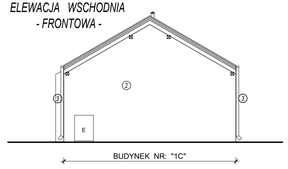

ELEWACJA ZACHODNIA
- TYLNA -

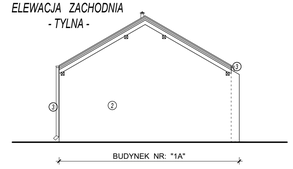

UWAGI:
- RYSUNEK ROZPATRYWAĆ Z RYSUNKAMI BRANŻOWYMI I OPISEM
- WSZYSTKIE WYMIARY NALEŻY SPRAWDZIĆ NA BUDOWIE
- WSKAZANE ROZWIĄZANIA MATERIAŁOWE I SYSTEMOWE STANOWIĄ ROZWIĄZANIA ORIENTACYJNE
- PRZED ROZPOCZĘCIEM ROBÓT NALEŻY SPRAWDZIĆ ZGODNOŚĆ PROJEKTU Z WARUNKAMI TERENOWYMI
- parametrów zakończonych = technicznych PO UPŁYWIE/MIN. UŻYTKOWANIU ZGODNY ZŁOŻONYCH POJEKTANTA
- WSZELKIE ROBOTY BUDOWLANE I INSTALACYJNE NALEŻY PROWADZIĆ ZGODNIE ZE SZTUKĄ BUDOWLANĄ ORAZ ZACHOWANIEM OBOWIĄZUJĄCYCH WARUNKÓW TECHNICZNYCH POD NADZOREM OSÓB DO TEGO UPOWAŻNIONYCH I USTRYMUJĄCYCH SIĘ STOSOWNYM UPRAWNIENIAMI BUDOWLANYMI.

		SKALA: 1:100	NR RYS: A-1
		DATA OPRACOWANIA: listopad - 2025r.	
PROJ. ARCH-BUD. – BRANŻA: ARCHITEKTURA	NAZWA RYSUNKU: ELEWACJE		
OBIEKT: **"BUDOWA TRZECH BUDYNKÓW GARAŻOWYCH W ZABUDOWIE SZEREGOWEJ"** gmina: GMINA MIASTO MIELEC; obręb: 0002 OSIEDLE; dz. nr ewid.: **1373/4** jednostka ewidencyjna: MIELEC; id działki: 181101_1.0002.1373/4			
INWESTOR: *HAPILIA SPÓŁKA Z OGRANICZONĄ ODPOWIEDZIALNOŚCIĄ* ul. Szerska 15; 39-400 Tarnobrzeg			
PROJEKTANT: mgr inż. arch. Agnieszka Mika R/dA - 18/2011 upr. proj. w spec. architek. bez ograniczeń			
SPRAWDZAJĄCY: mgr inż. arch. Rafał Owczarek A-01/02 upr. proj. w spec. architek. bez ograniczeń			
OPRACOWAŁ: mgr inż. Łukasz Moryl PDK/0167/POOK/09 upr. proj. w spec. komb-bud. bez ograniczeń			

PRZY REALIZACJI NALEŻY PRZESTRZEGAĆ PRZEPISÓW PRAWA BUDOWLANEGO I OBOWIĄZUJĄCYCH NORM. PROJEKT BUDOWLANY NIE MOŻE BYĆ ZMIENIANY BEZ ZGODY PROJEKTANTA. ZABRONIONE JEST KOPIOWANIE I WYKORZYSTYWANIE PROJEKTU BEZ ZGODY AUTORA.