PRZEKRÓJ A-A
1:100

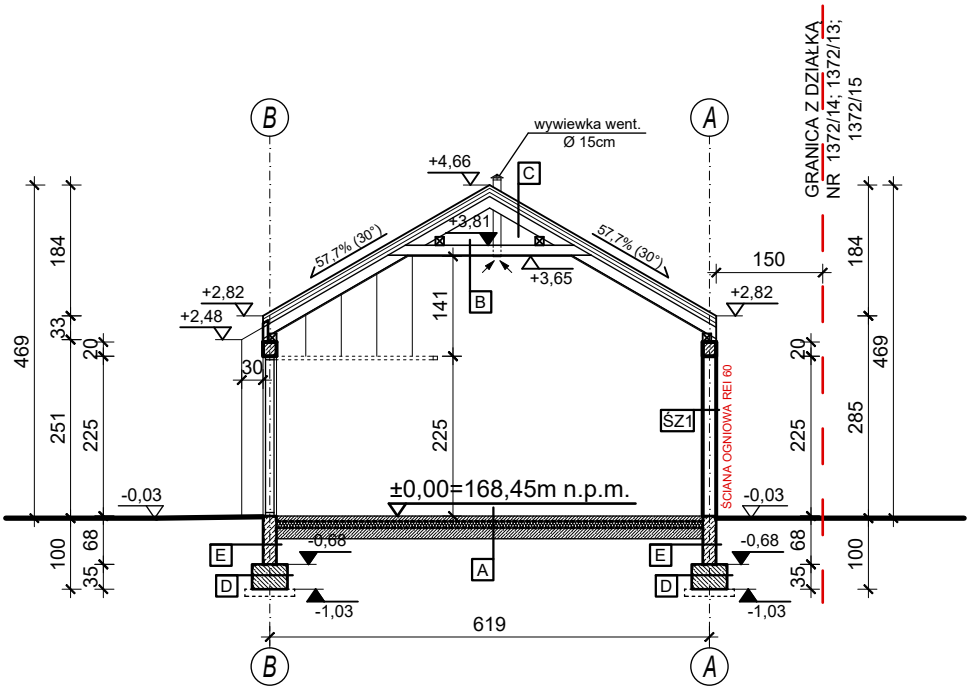

A PODŁOGA NA GRUNCIE

WYLEWKA BETONOWA (zbrojona siatką stalową)	7cm
FOLIA PCV	
STYROPIAN (λ=0,036W/m²K)	10cm
FOLIA PCV	
WARSTWA BETONU B15	15cm
WARSTWA ZAGĘSZCZ. PIASKU	30cm

B STROP NAD PRZYZIEMIEM

JĘTKA - DWUGAŁĘZIOWA	
PŁYTA OSB	1,5cm

C DACH

BLACHA TRAPEZOWA	
ŁATY	
KONTRŁATY	
FOLIA WSTĘPNEGO KRYCIA	
PUSTKA POWIETRZNA	5cm
KROKWIE	

D ŁAWA FUNDAMENTOWA

2x DYSPERBIT	
ŁAWA ŻELBETOWA (B-20)	
2x DYSPERBIT	

E ŚCIANA FUNDAMENTOWA - zewn.

FOLIA KUBEŁKOWA	
2x DYSPERBIT	
ŚCIANA BETONOWA (B-20)	19cm
2x DYSPERBIT	

F ŚCIANA FUNDAMENTOWA - zewn.

FOLIA KUBEŁKOWA	
2x DYSPERBIT	
ŚCIANA BETONOWA (B-20)	19cm
DYLATACJA - STYROPIAN	2cm
ŚCIANA BETONOWA (B-20)	19cm
2x DYSPERBIT	

ŚZ1 ŚCIANA ZEWNĘTRZNA

TYNK SILIKONOWY	
PUSTAK CERAMICZNY	19cm
TYNK CEM-WAP	

ŚZ2 ŚCIANA ZEWNĘTRZNA

TYNK CEM-WAP	
PUSTAK CERAMICZNY	19cm
DYLATACJA - STYROPIAN	2cm
PUSTAK CERAMICZNY	19cm
TYNK CEM-WAP	

ŚW1 ŚCIANA WEWNĘTRZNA

TYNK CEM-WAP	
PUSTAK CERAMICZNY	19cm
TYNK CEM-WAP	

UWAGI:
- RYSUNEK ROZPATRYWAĆ Z RYSUNKAMI BRANŻOWYMI I OPISEM
- WSZYSTKIE WYMIARY NALEŻY SPRAWDZIĆ NA BUDOWIE
- WSKAZANE ROZWIĄZANIA MATERIAŁOWE I SYSTEMOWE STANOWIĄ ROZWIĄZANIA ORIENTACYJNE. ISTNIEJE MOŻLIWOŚĆ ZASTOWANIA ROZWIĄZAŃ ZAMIENNYCH-RÓWNOWAŻNYCH (pod względem parametrów jakościowych i technicznych) PO UPRZEDNIM UZYSKANIU ZGODY GŁÓWNEGO POJEKTANTA
- WSZELKIE ROBOTY BUDOWLANE I INSTALACYJNE NALEŻY PROWADZIĆ ZGODNIE ZE SZTUKĄ BUDOWLANĄ ORAZ ZACHOWANIEM OBOWIĄZUJĄCYCH WARUNKÓW TECHNICZNYCH; POD NADZOREM OSÓB DO TEGO UPOWAŻNIONYCH LEGITYMUJĄCYCH SIĘ STOSOWNYMI UPRAWNIENIAMI BUDOWLANYMI.

ZASTRZEGA SIĘ, WSZELKIE PRAWA WYNIKAJĄCE Z USTAWY O PRAWIE AUTORSKIM. RYS. NINIEJSZY NIE MOŻE BYĆ PRZETWARZANY I UDOSTĘPNIANY BEZ ZGODY AUTORA

SKALA: 1:100	NR RYS. A-4
DATA OPRACOWANIA: listopad - 2025r.	
PROJ. ARCH-BUD. -- BRANŻA: ARCHITEKTURA	NAZWA RYSUNKU: PRZEKRÓJ A-A

OBIEKT:
"BUDOWA TRZECH BUDYNKÓW GARAŻOWYCH W ZABUDOWIE SZEREGOWEJ"

gmina: GMINA MIASTO MIELEC; obręb: 0002 OSIEDLE; dz. nr ewid.: **1373/4**
jednostka ewidencyjna: MIELEC; id działki: 181101_1.0002.1373/4

INWESTOR:
HAPILIA SPÓŁKA Z OGRANICZONA ODPOWIEDZIALNOŚCIĄ
ul. Szeroka 15; 39-400 Tarnobrzeg

PROJEKTANT:
mgr inż. arch. Agnieszka Mika Rz/A - 18/2011
upr. proj. w spec. architek. bez ograniczeń

SPRAWDZAJĄCY:
mgr inż. arch. Rafał Owczarek A-01/02
upr. proj. w spec. architek. bez ograniczeń

OPRACOWAŁ:
mgr inż. Łukasz Moryl PDK/0167/POOK/09
upr. proj. w spec. konstr-bud. bez ograniczeń