RZUT PRZYZIEMIA
1:100

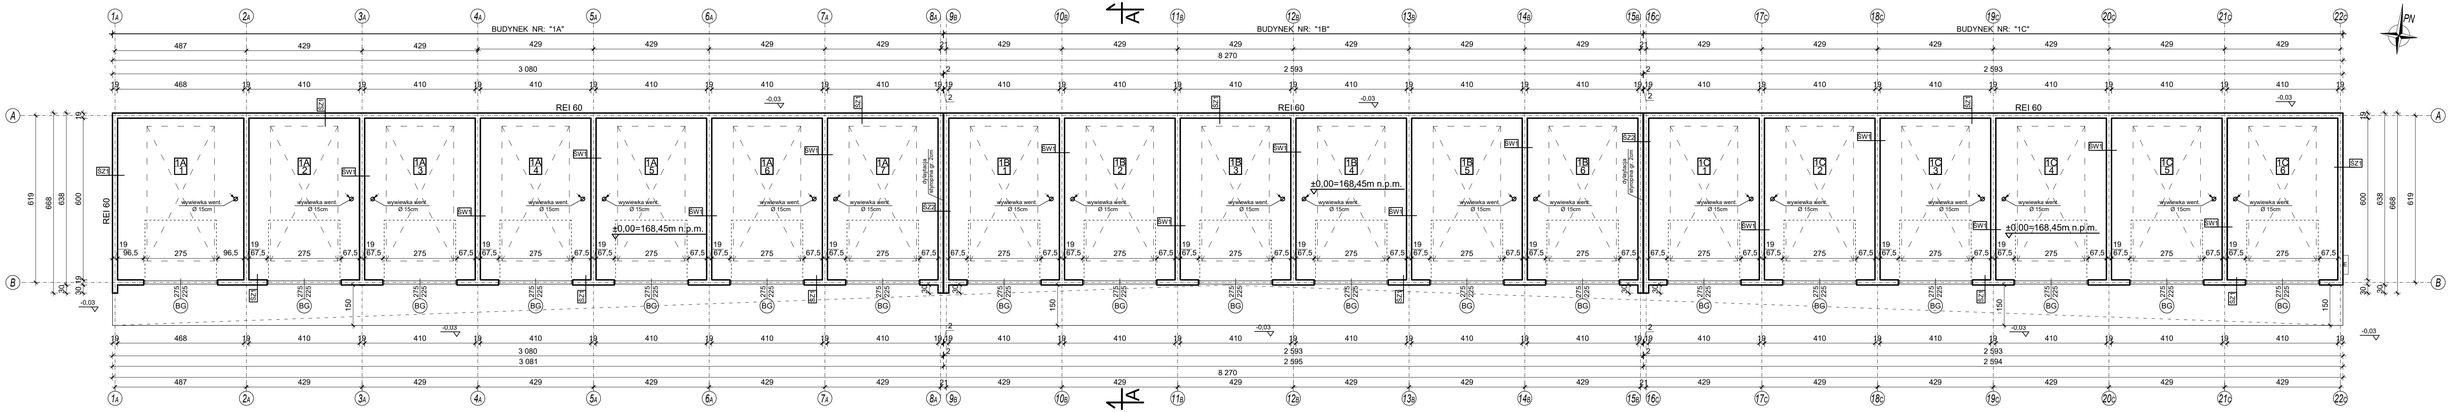

Sz1 ŚCIANA ZEWNĘTRZNA
- TYNK SILIKONOWY
- PUSTAK CERAMICZNY 19cm
- TYNK CEM-WAP

Sz2 ŚCIANA ZEWNĘTRZNA
- TYNK CEM-WAP
- PUSTAK CERAMICZNY 19cm
- DYLATACJA - STYROPIAN 2cm
- PUSTAK CERAMICZNY 19cm
- TYNK CEM-WAP

SW1 ŚCIANA WEWNĘTRZNA
- TYNK CEM-WAP
- PUSTAK CERAMICZNY 19cm
- TYNK CEM-WAP

UWAGI:
- RYSUNEK ROZPATRYWAĆ Z RYSUNKAMI BRANŻOWYMI I OPISEM
- WSZYSTKIE WYMIARY NALEŻY SPRAWDZIĆ NA BUDOWIE
- WSKAZANE ROZWIĄZANIA MATERIAŁOWE I SYSTEMOWE STANOWIĄ ROZWIĄZANIA ORIENTACYJNE
- DOPUSZCZA SIĘ ZASTOSOWANIE INNYCH MATERIAŁÓW I SYSTEMÓW O PARAMETRACH TECHNICZNYCH I UŻYTKOWYCH NIE GORSZYCH NIŻ PRZEWIDZIANE W PROJEKCIE
- WSZELKIE ROBOTY BUDOWLANE I INSTALACYJNE NALEŻY PROWADZIĆ ZGODNIE ZE SZTUKĄ BUDOWLANĄ ORAZ ZACHOWANIEM OBOWIĄZUJĄCYCH WARUNKÓW TECHNICZNYCH, POD NADZOREM OSÓB DO TEGO UPRAWNIONYCH I DOSTOSOWANIE SIĘ STOSOWNYM UPRAWNIENIOM BUDOWLANYM.

DANE LICZBOWE - BUDYNEK NR: "1A"

NR	NAZWA POMIESZCZ.	POW. podłogi/użytk.	RODZAJ POSADZKI
1A 1	GARAŻ	27,65/**27,65** m²	posadzka betonowa
1A 2	GARAŻ	24,20/**24,20** m²	posadzka betonowa
1A 3	GARAŻ	24,20/**24,20** m²	posadzka betonowa
1A 4	GARAŻ	24,20/**24,20** m²	posadzka betonowa
1A 5	GARAŻ	24,20/**24,20** m²	posadzka betonowa
1A 6	GARAŻ	24,20/**24,20** m²	posadzka betonowa
1A 7	GARAŻ	24,20/**24,20** m²	posadzka betonowa
	RAZEM	172,85/**172,85** m²	

DANE LICZBOWE - BUDYNEK NR: "1B"

NR	NAZWA POMIESZCZ.	POW. podłogi/użytk.	RODZAJ POSADZKI
1A 1	GARAŻ	24,20/**24,20** m²	posadzka betonowa
1A 2	GARAŻ	24,20/**24,20** m²	posadzka betonowa
1A 3	GARAŻ	24,20/**24,20** m²	posadzka betonowa
1A 4	GARAŻ	24,20/**24,20** m²	posadzka betonowa
1A 5	GARAŻ	24,20/**24,20** m²	posadzka betonowa
1A 6	GARAŻ	24,20/**24,20** m²	posadzka betonowa
	RAZEM	145,20/**145,20** m²	

DANE LICZBOWE - BUDYNEK NR: "1C"

NR	NAZWA POMIESZCZ.	POW. podłogi/użytk.	RODZAJ POSADZKI
1A 1	GARAŻ	24,20/**24,20** m²	posadzka betonowa
1A 2	GARAŻ	24,20/**24,20** m²	posadzka betonowa
1A 3	GARAŻ	24,20/**24,20** m²	posadzka betonowa
1A 4	GARAŻ	24,20/**24,20** m²	posadzka betonowa
1A 5	GARAŻ	24,20/**24,20** m²	posadzka betonowa
1A 6	GARAŻ	24,20/**24,20** m²	posadzka betonowa
	RAZEM	145,20/**145,20** m²	

BUDYNEK NR: "1A"	POWIERZCHNIA UŻYTKOWA ŁĄCZNIE	172,85 m²
	POWIERZCHNIA CAŁKOWITA	196,50 m²
	POWIERZCHNIA ZABUDOWY	196,62 m²
	KUBATURA	839,04 m³
BUDYNEK NR: "1B"	POWIERZCHNIA UŻYTKOWA ŁĄCZNIE	145,20 m²
	POWIERZCHNIA CAŁKOWITA	165,43 m²
	POWIERZCHNIA ZABUDOWY	165,55 m²
	KUBATURA	623,62 m³
BUDYNEK NR: "1C"	POWIERZCHNIA UŻYTKOWA ŁĄCZNIE	145,20 m²
	POWIERZCHNIA CAŁKOWITA	165,43 m²
	POWIERZCHNIA ZABUDOWY	165,49 m²
	KUBATURA	623,62 m³

SKALA: 1:100 | NR RYS: A-2

DATA OPRACOWANIA: listopad - 2025r.

PROJ. ARCH-BUD. – BRANŻA: ARCHITEKTURA

NAZWA RYSUNKU: RZUT PRZYZIEMIA

OBIEKT:
"BUDOWA TRZECH BUDYNKÓW GARAŻOWYCH W ZABUDOWIE SZEREGOWEJ"

gmina: GMINA MIASTO MIELEC; obręb: 0002 OSIEDLE; dz. nr ewid.: **1373/4**
jednostka ewidencyjna: MIELEC; id działki: 181101_1.0002.1373/4

INWESTOR:
HAPILIA SPÓŁKA Z OGRANICZONĄ ODPOWIEDZIALNOŚCIĄ
ul. Szerska 15; 39-400 Tarnobrzeg

PROJEKTANT:
mgr inż. arch. Agnieszka Mika R/zł.k - 18/2011
upr. proj. w spec. architek. bez ograniczeń

SPRAWDZAJĄCY:
mgr inż. arch. Rafał Owczarek A-01/02
upr. proj. w spec. architek. bez ograniczeń

OPRACOWAŁ:
mgr inż. Łukasz Moryl PDK/0167/POOK/09
upr. proj. w spec. konstr-bud. bez ograniczeń

PRZY REALIZACJI NALEŻY STOSOWAĆ OBOWIĄZUJĄCE PRZEPISY I NORMY BUDOWLANE. ZABRANIA SIĘ KOPIOWANIA I WYKORZYSTYWANIA PROJEKTU BEZ ZGODY AUTORA.